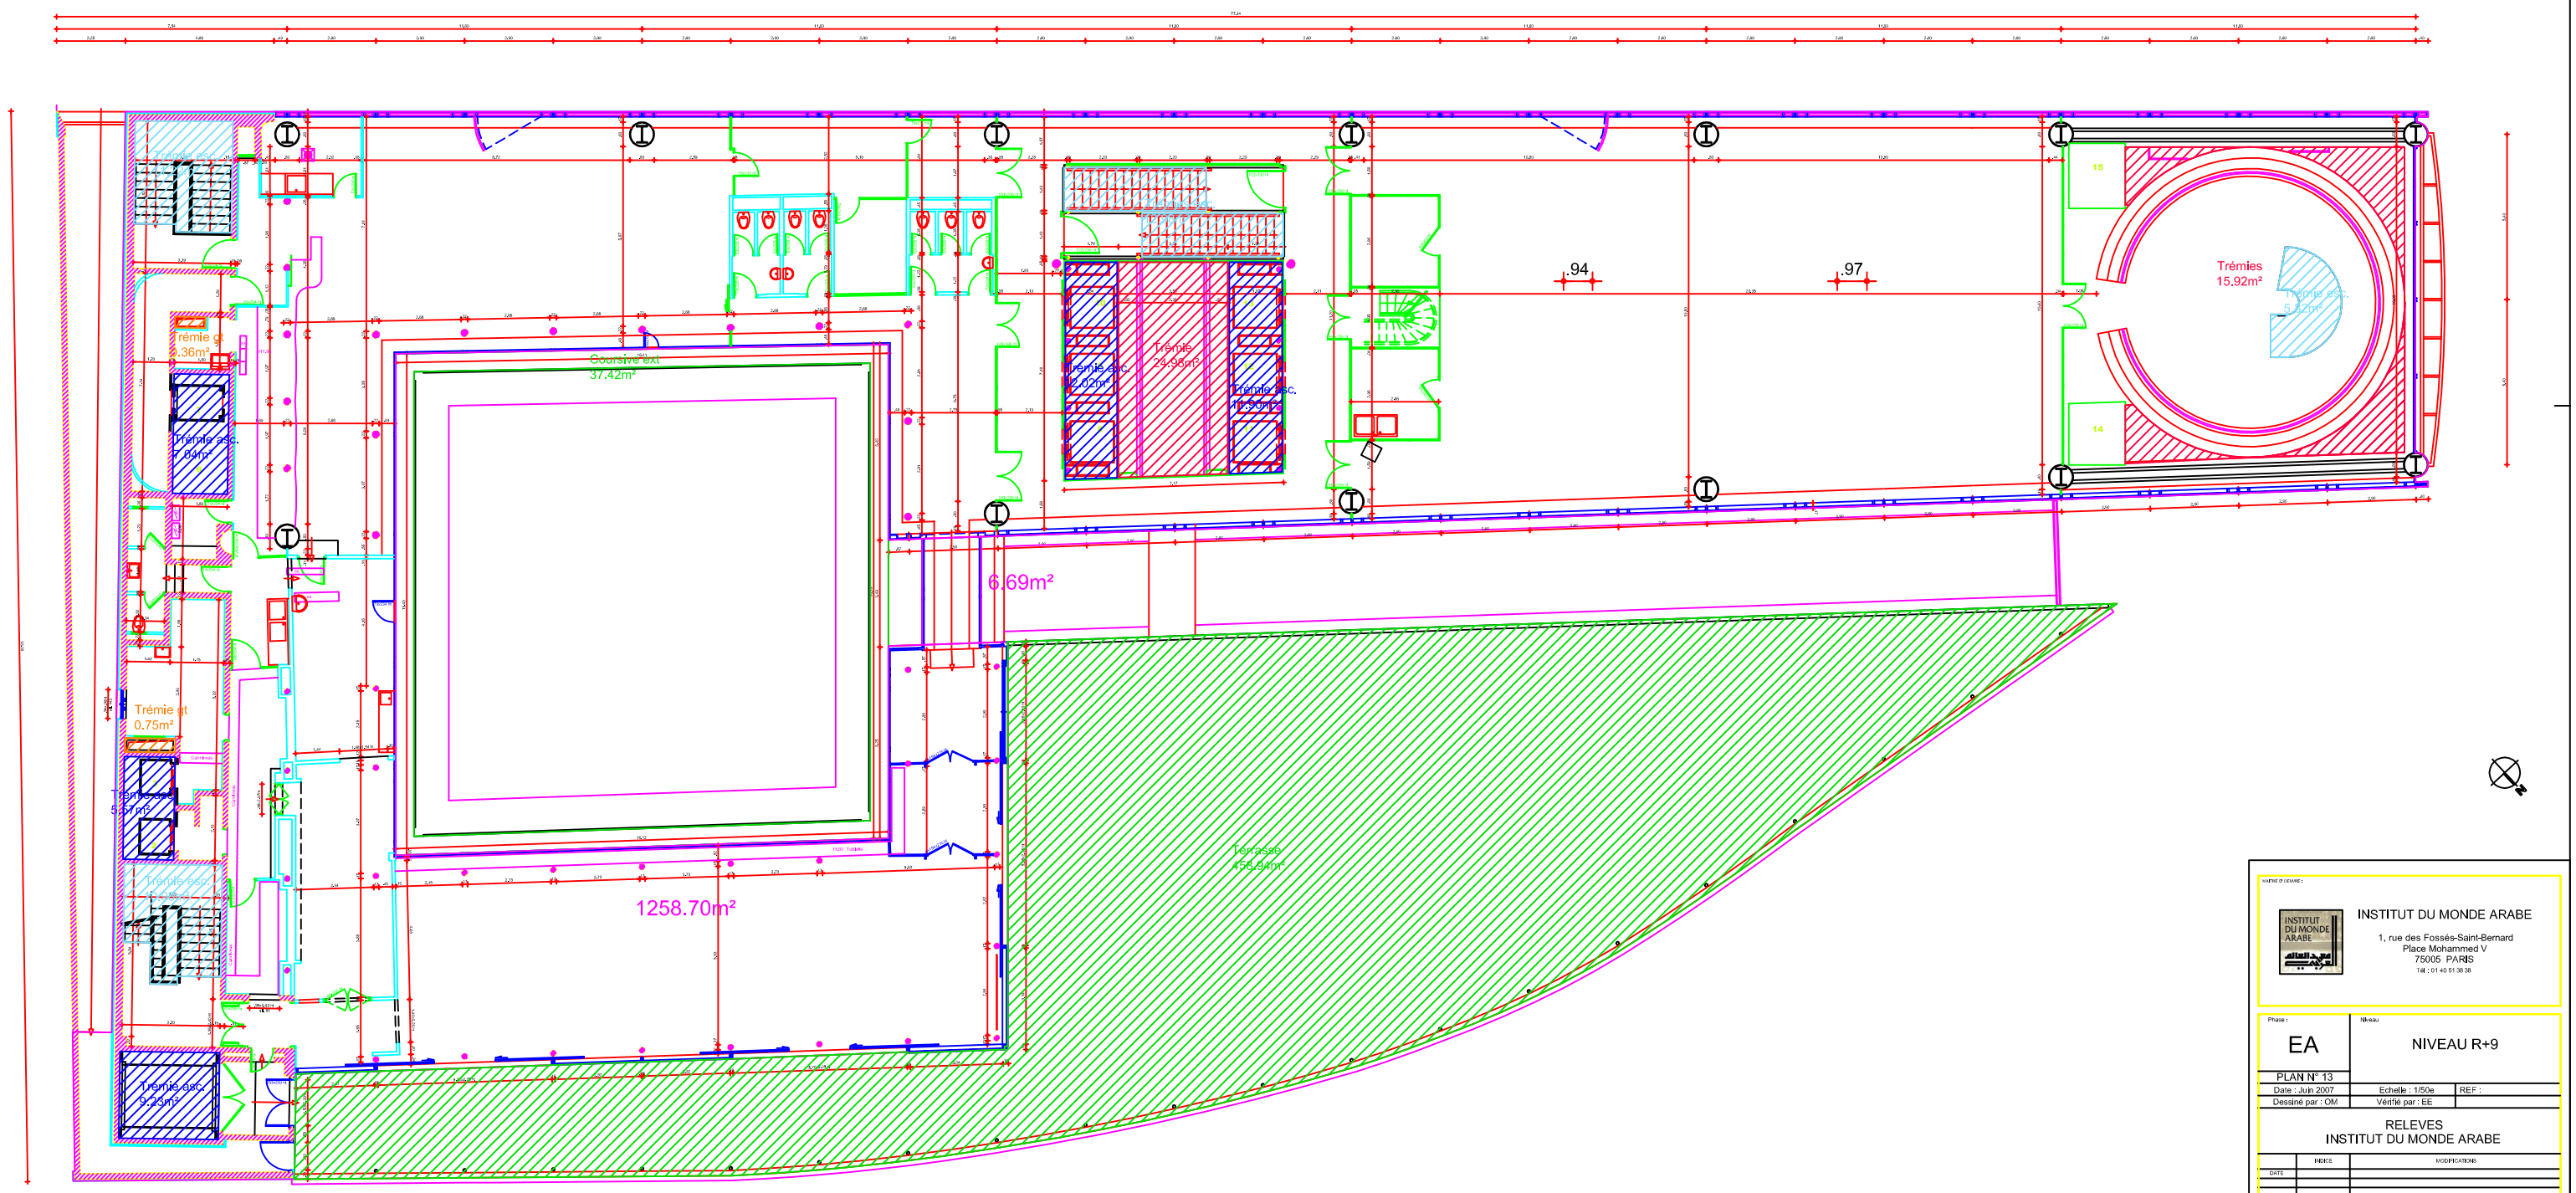

MAÎTRE D'OUVRAGE :

INSTITUT DU MONDE ARABE

1, rue des Fossés-Saint-Bernard
Place Mohammed V
75005 PARIS
Tél : 01 40 51 38 38

Phase :	Niveau
EA	NIVEAU R+9
PLAN N° 13	
Date : Juin 2007	Echelle : 1/50e — REF :
Dessiné par : OM	Vérifié par : EE

RELEVES
INSTITUT DU MONDE ARABE

	INDICE	MODIFICATIONS
DATE		

BUREAUX D'ETUDES :

CLEMESSY — Parc des Algorithmes - 12, rue Jules Ferry - 93561 ROSNY SOUS BOIS
Tél : 01 48 12 64 30 - E-mail : cy.rosny@clemessy.fr

Eiech — " Espace art Techniques " - Siège social - 23 rue du Départ - 75014 PARIS
Tél : 01 40 47 73 00 - E-mail : info@eiech.fr

NOTAS :
LES DIMENSIONS DES BATIMENTS ET DES RESEAUX EXISTANTS, A LA DATE D'ETABLISSEMENT DU PRESENT DOCUMENT, SERVENT D'ASSISE A TOUTE DEMANDE ADMINISTRATIVE ET DOMANIALE D'ETUDE ET D'EXECUTION DES TRAVAUX.
AUCUNE COTE NE DEVRA ETRE MESURE SUR LE PLAN.